



Carré Alexandre

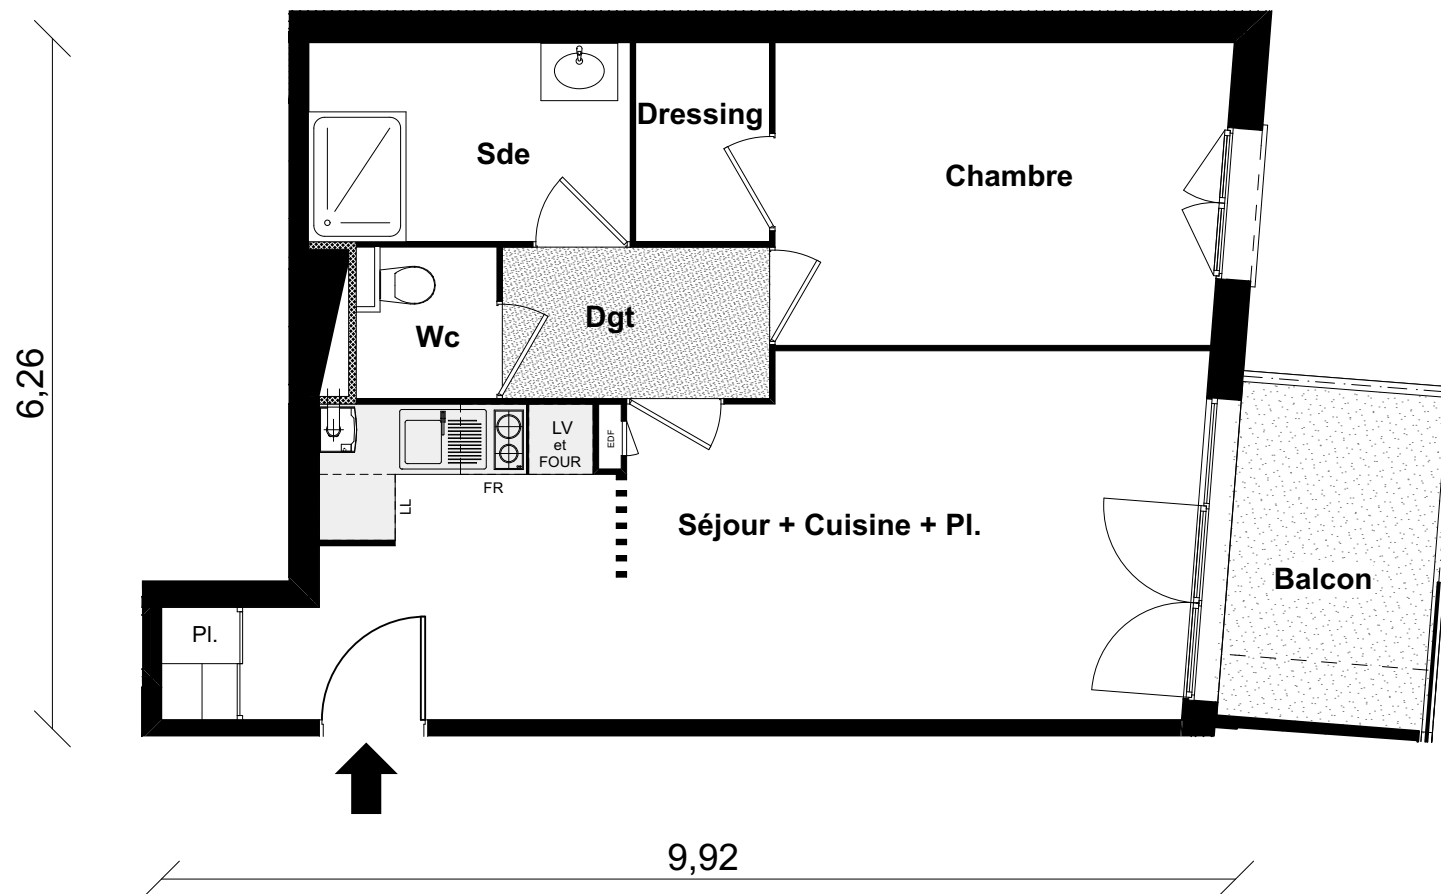

Carré Alexandre

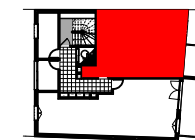

R+1
T2 n°3

TABLEAU DES SURFACES HABITABLES

Séjour + Cuisine + Pl.	26.95	m ²
Chambre	11.58	m ²
Salle d'eau	5.47	m ²
Wc	1.82	m ²
Dégagement	3.46	m ²
Dressing	2.28	m ²

TOTAL SURF. HABITABLE 51.56 m²

Balcon	6.50	m ²
Cellier	5.81	m ²
HSP	2.50	m

Légende :

Pl. : Abréviation de placard
LL : Emplacement lave linge
LV : Emplacement lave vaisselle
FR : Emplacement Frigidaire

 : Emplacement Chaudière

Le réservataire reconnait avoir pris connaissance de l'avertissement suivant : des modifications sont susceptibles d'être apportées aux plans des appartements en fonction des nécessités techniques de la réalisation, tant en ce qui concerne les dimensions libres que l'équipement. Les surfaces et côtes sont approximatives, les retombées, faux plafonds, soffites, canalisations ainsi que l'emplacement des équipements s'ils sont représentés, sont figurés à titre indicatif. L'agencement des appartements est également donné à titre indicatif.

