



Quai des Halles

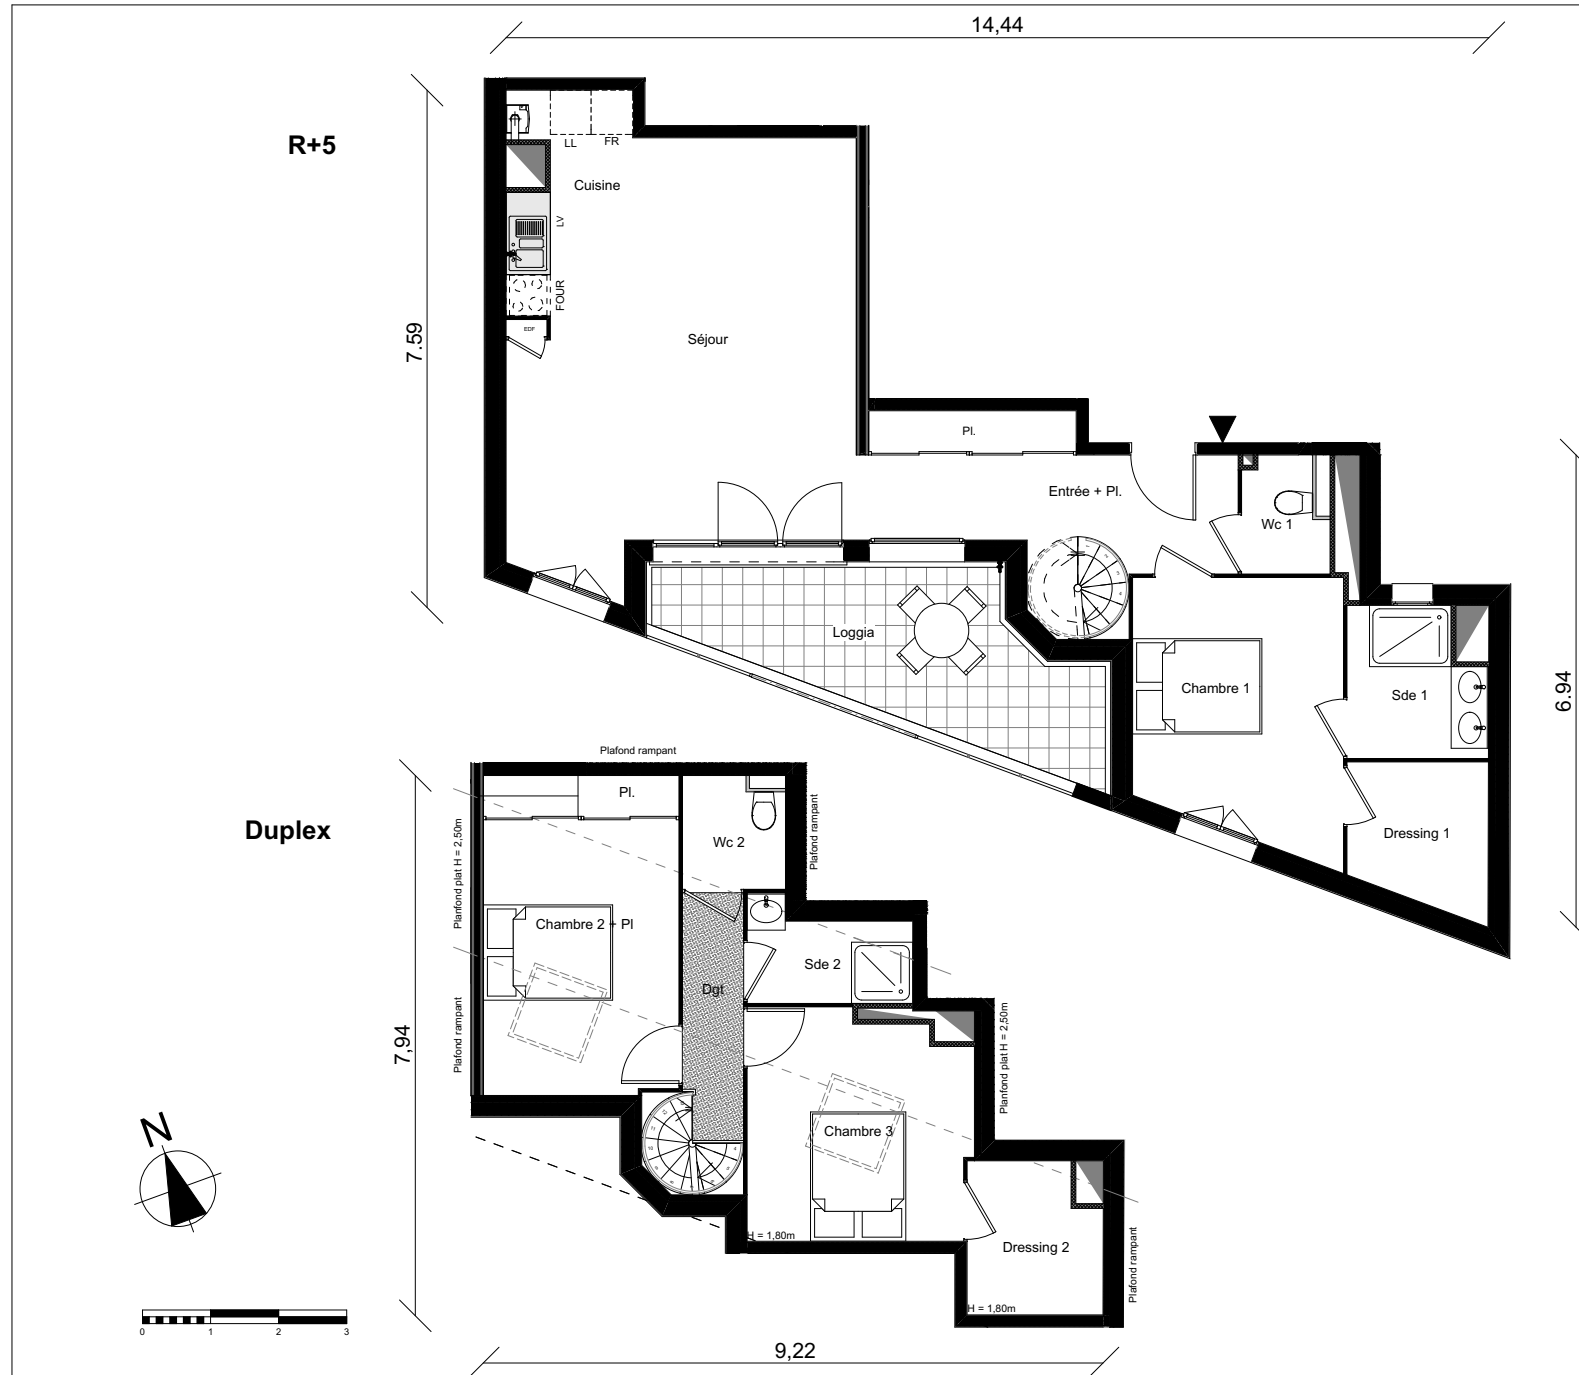

Quai des Halles

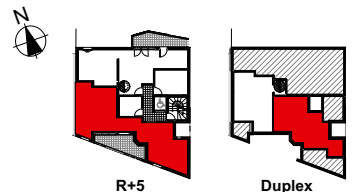

R+5

Duplex

R+5


Duplex A501 T4

TABLEAU DES SURFACES HABITABLES

Entrée + Pl.	10,21	m ²
Séjour + Cuisine	32,95	m ²
Chambre 1	11,71	m ²
Chambre 2 + Pl	12,85	m ²
Chambre 3	11,12	m ²
Sde 1	4,35	m ²
Sde 2	3,26	m ²
Wc 1	2,23	m ²
Wc 2	2,58	m ²
Dgt	2,59	m ²
Dressing 1	4,24	m ²
Dressing 2	4,20	m ²
TOTAL SURF. HABITABLE	102,29	m²
Loggia	13,37	m ²
HSP	2,50	m

Légende :

Pl. : Abréviation de placard
 LL : Emplacement lave linge
 LV : Emplacement lave vaisselle
 FR : Emplacement Frigidaire
 ■ : Plan de travail

 : Emplacement Chaudière

Le réservataire reconnaît avoir pris connaissance de l'avertissement suivant : des modifications sont susceptibles d'être apportées aux plans des appartements en fonction des nécessités techniques de la réalisation, tant en ce qui concerne les dimensions libres que l'équipement. Les surfaces et côtes sont approximatives, les retombées, faux plafonds, soffites, canalisations ainsi que l'emplacement des équipements s'ils sont représentés, sont figurés à titre indicatif. L'agencement des appartements est également donné à titre indicatif.